

● 规划概况

- 轨道交通12号线西延伸工程自轨道交通12号线既有站七莘路站引出，至轨道交通9号线洞泾站。线路途经闵行区、松江区2个行政区，经过的主要区域有莘闵地区、新桥镇、洞泾镇等。线路可与轨道交通9号线换乘。



规划方案示意图

● 规划内容


- **线路走向：**本次公示范围内，轨道交通12号线西延伸工程总长约17.3公里。线路起于轨道交通12号线既有站七莘路站，沿顾戴路、北竹港、莘松路、莘砖公路、沈砖公路走行至洞泾站。全线新增6座车站，分别为场东路站、场西路站、科技园站、沪松公路站、刘五公路站和洞泾站（以上站名均为暂命名）。全线按地下敷设方式进行规划控制，站点及线路方案将结合公示及相关部门意见在专项规划中予以明确。
- **车辆基地：**线路新增1处车辆基地，位于刘五公路以西、沈砖公路以南、通波塘以东，按规划设计标准控制用地规模。同步将范围内的现状薛家浜变电站选址调整至车辆基地的西北侧。
- **主变电所：**线路新增1处主变电所，位于沈砖公路以南、沪松公路以东。
- **相关要素调整：**本次规划对涉及的道路红线、河道蓝线进行同步调整。



- 轨道交通车站及线路
- 道路规划红线
- 轨道交通控制线
- 相关轨道线路、铁路




规划方案平面图
图1

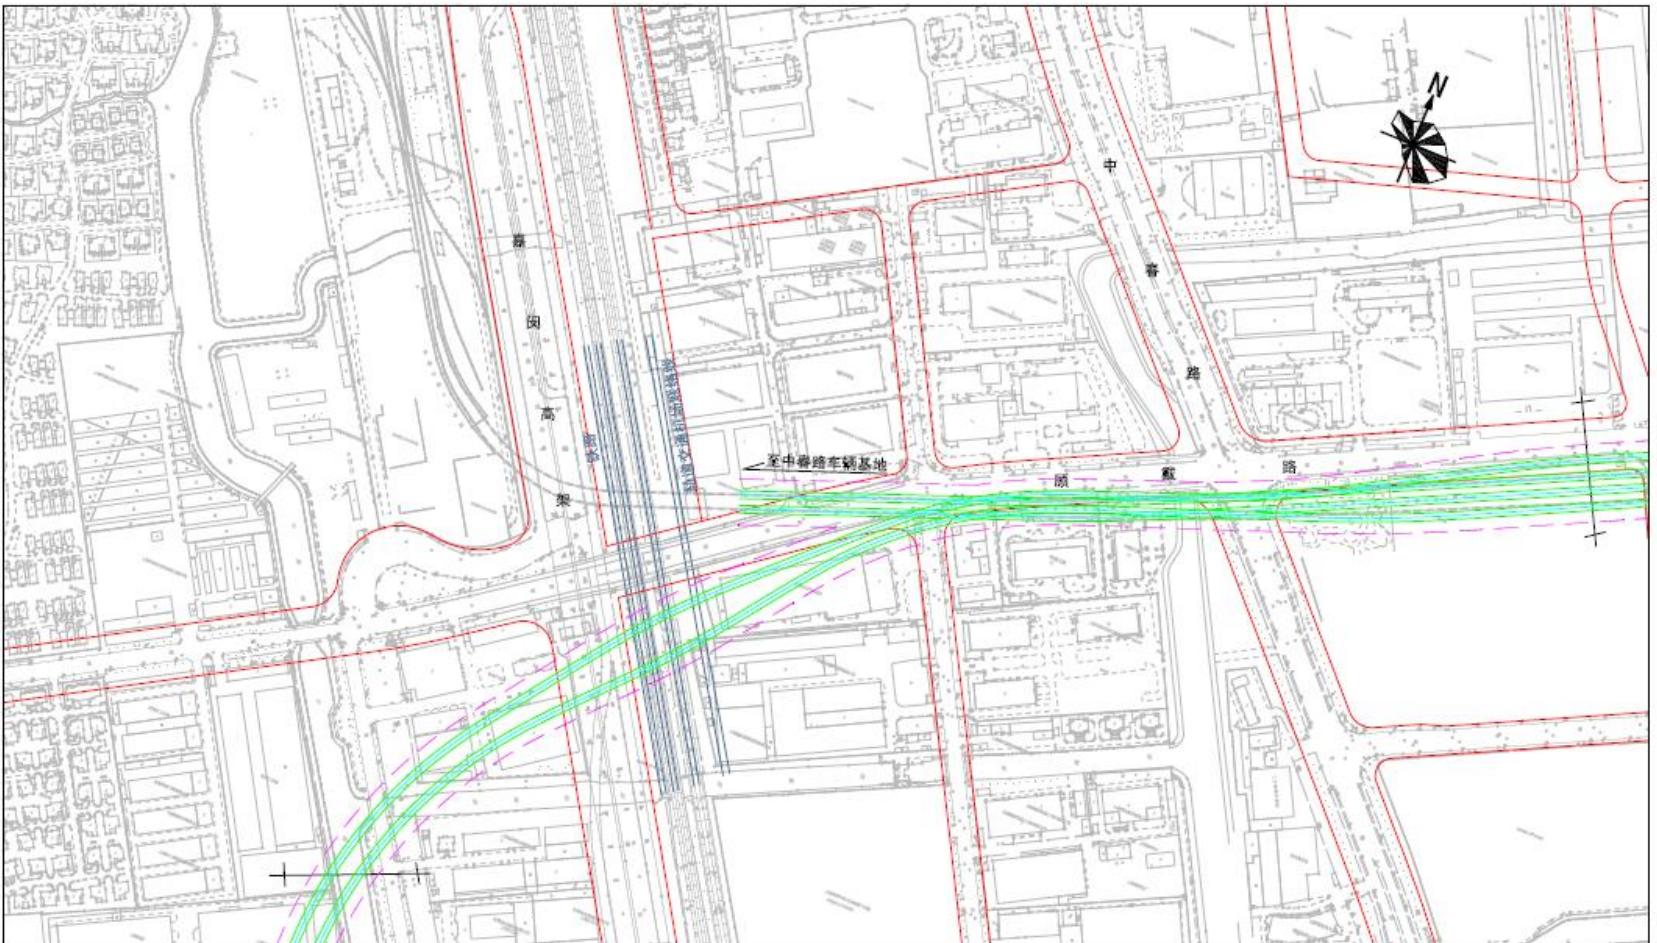

- 轨道交通车站及线路
- 道路规划红线
- 轨道交通控制线
- 相关轨道线路、铁路




规划方案平面图
图2

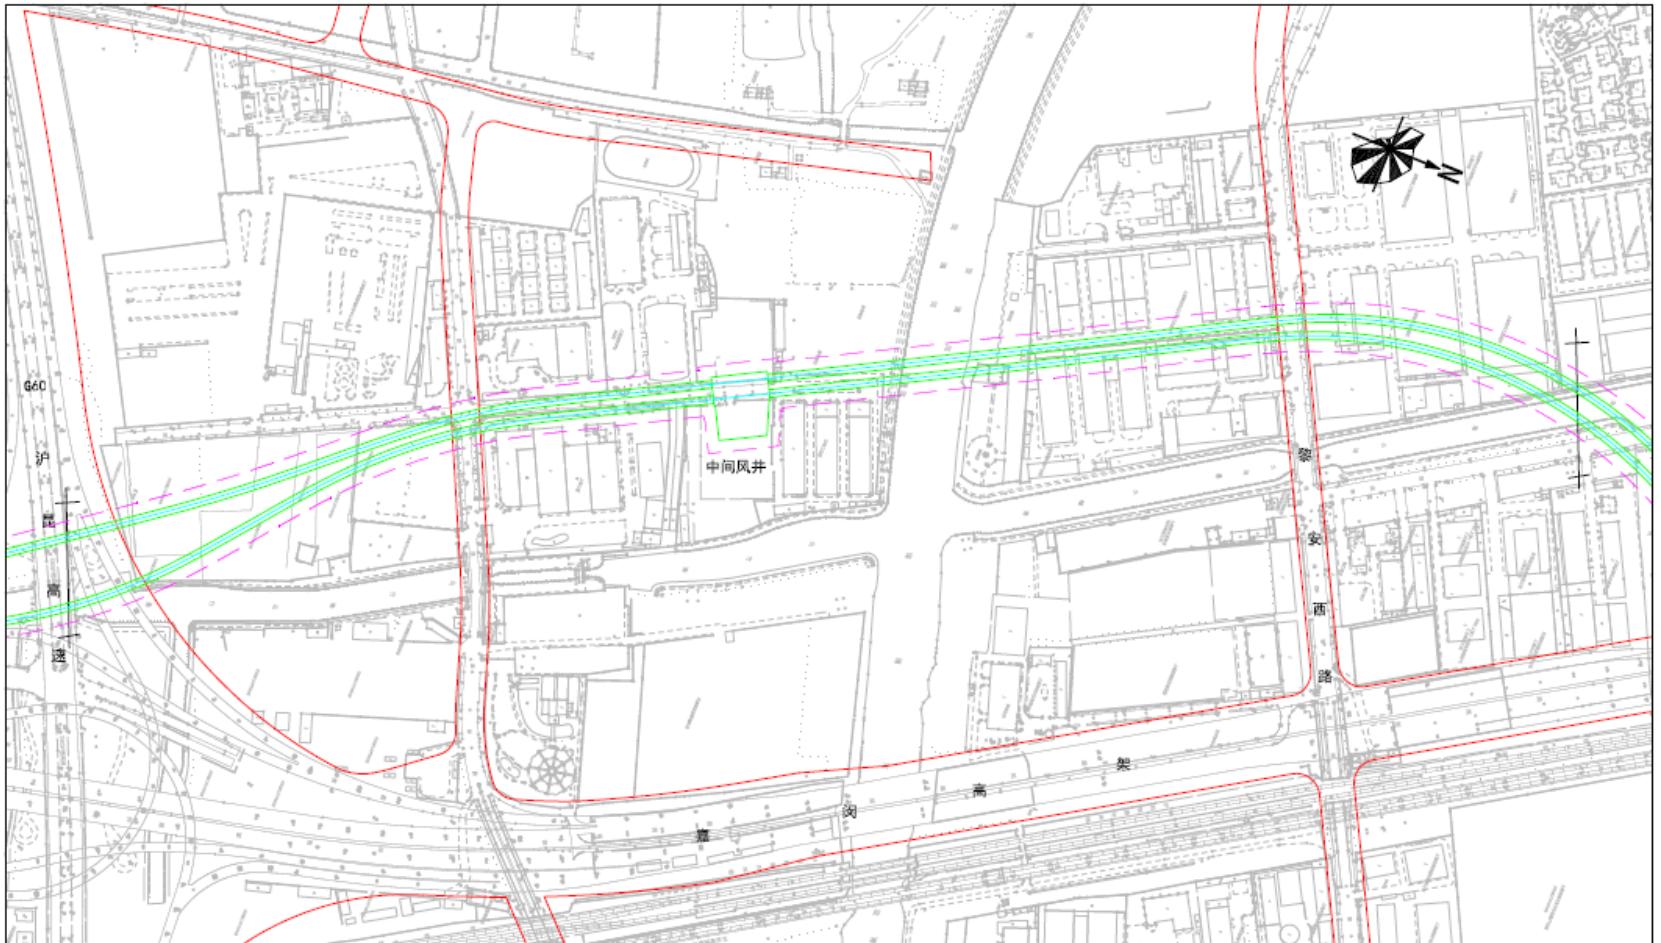

- 轨道交通车站及线路
- 道路规划红线
- 轨道交通控制线
- 相关轨道线路、铁路

0 80 160 240 320 400m


规划方案平面图
图3

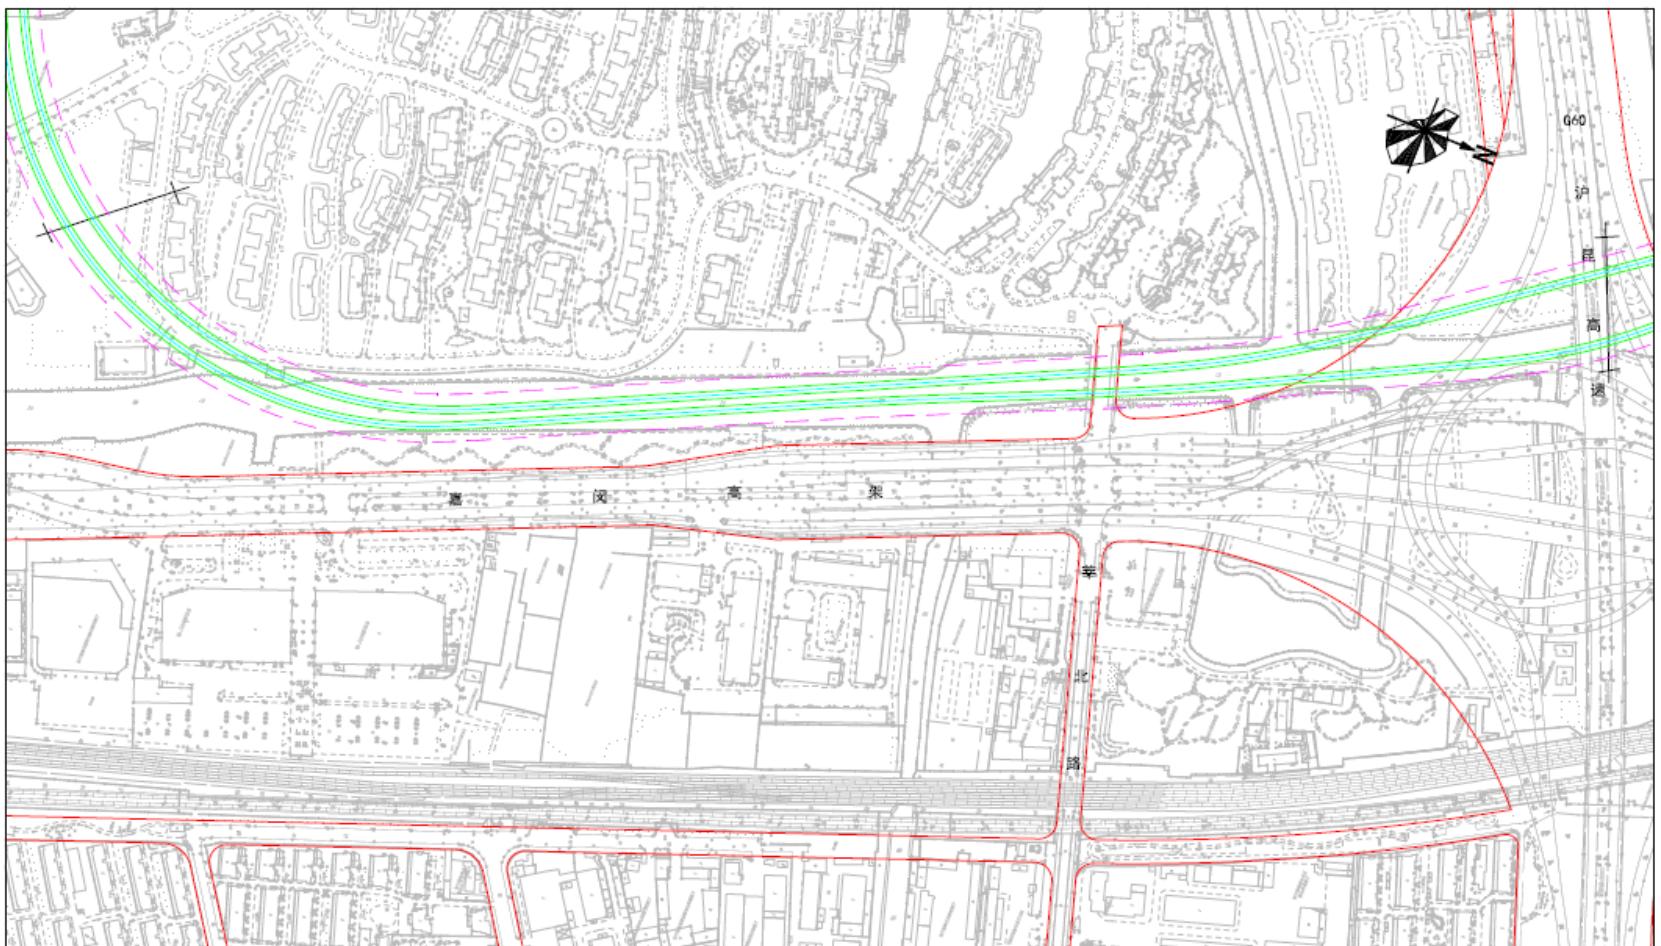

- 轨道交通车站及线路
- 道路规划红线
- 轨道交通控制线
- 相关轨道线路、铁路

0 80 160 240 320 400m


规划方案平面图
图4

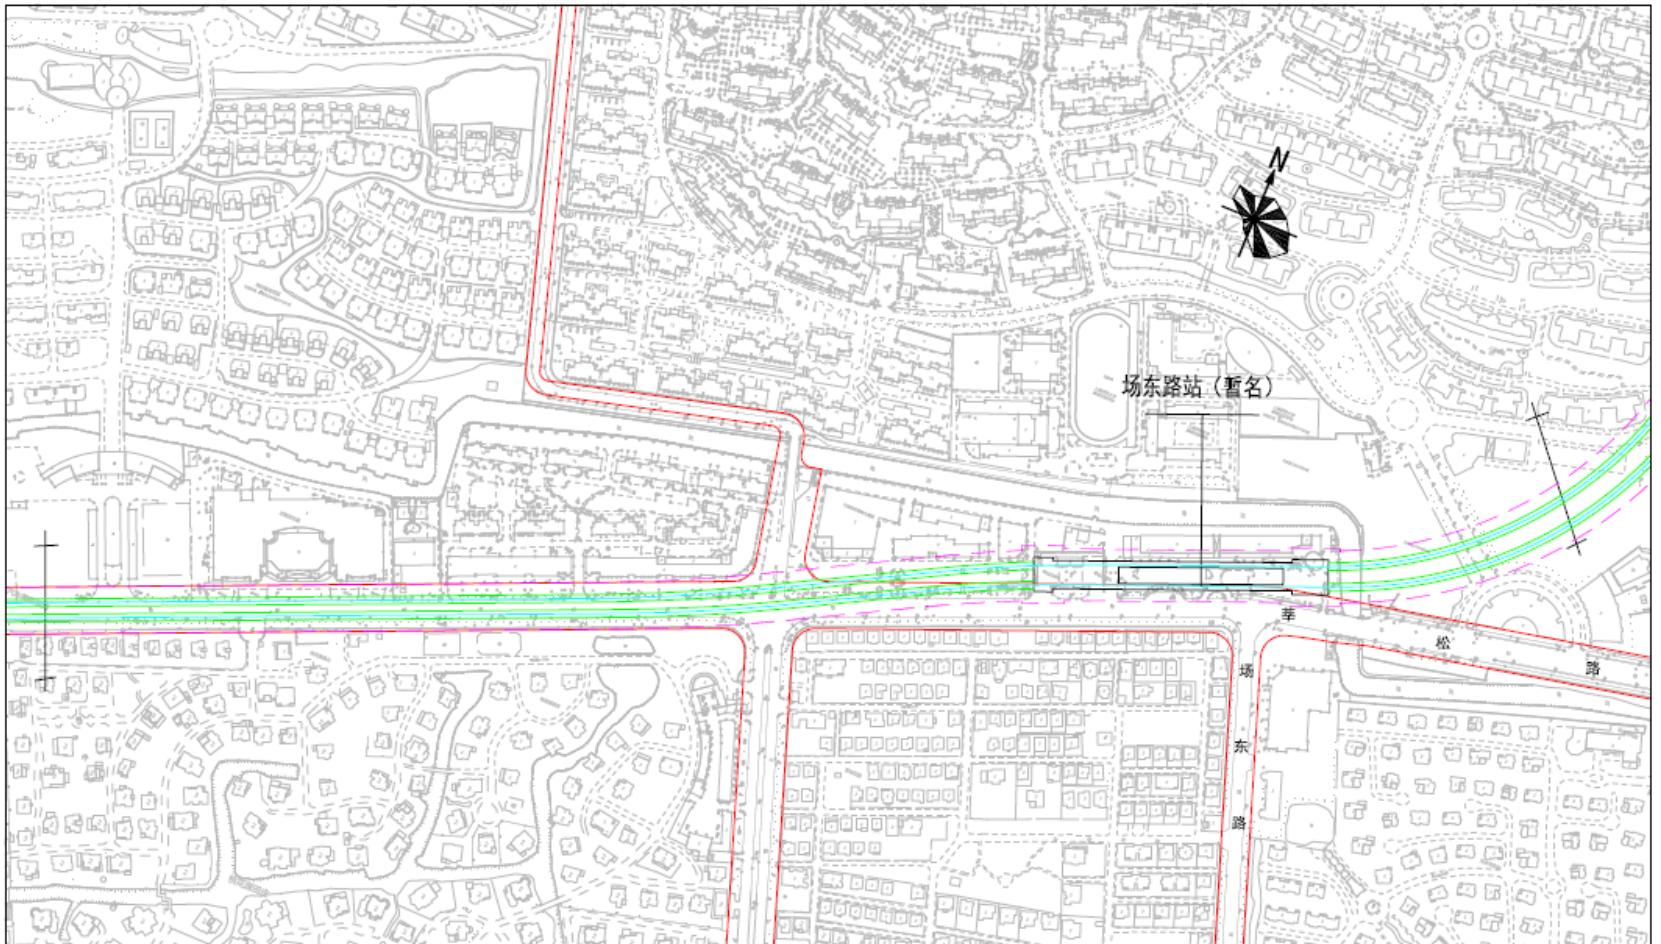

- 轨道交通车站及线路
- 道路规划红线
- 轨道交通控制线
- 相关轨道线路、铁路

0 80 160 240 320 400m


规划方案平面图
图5

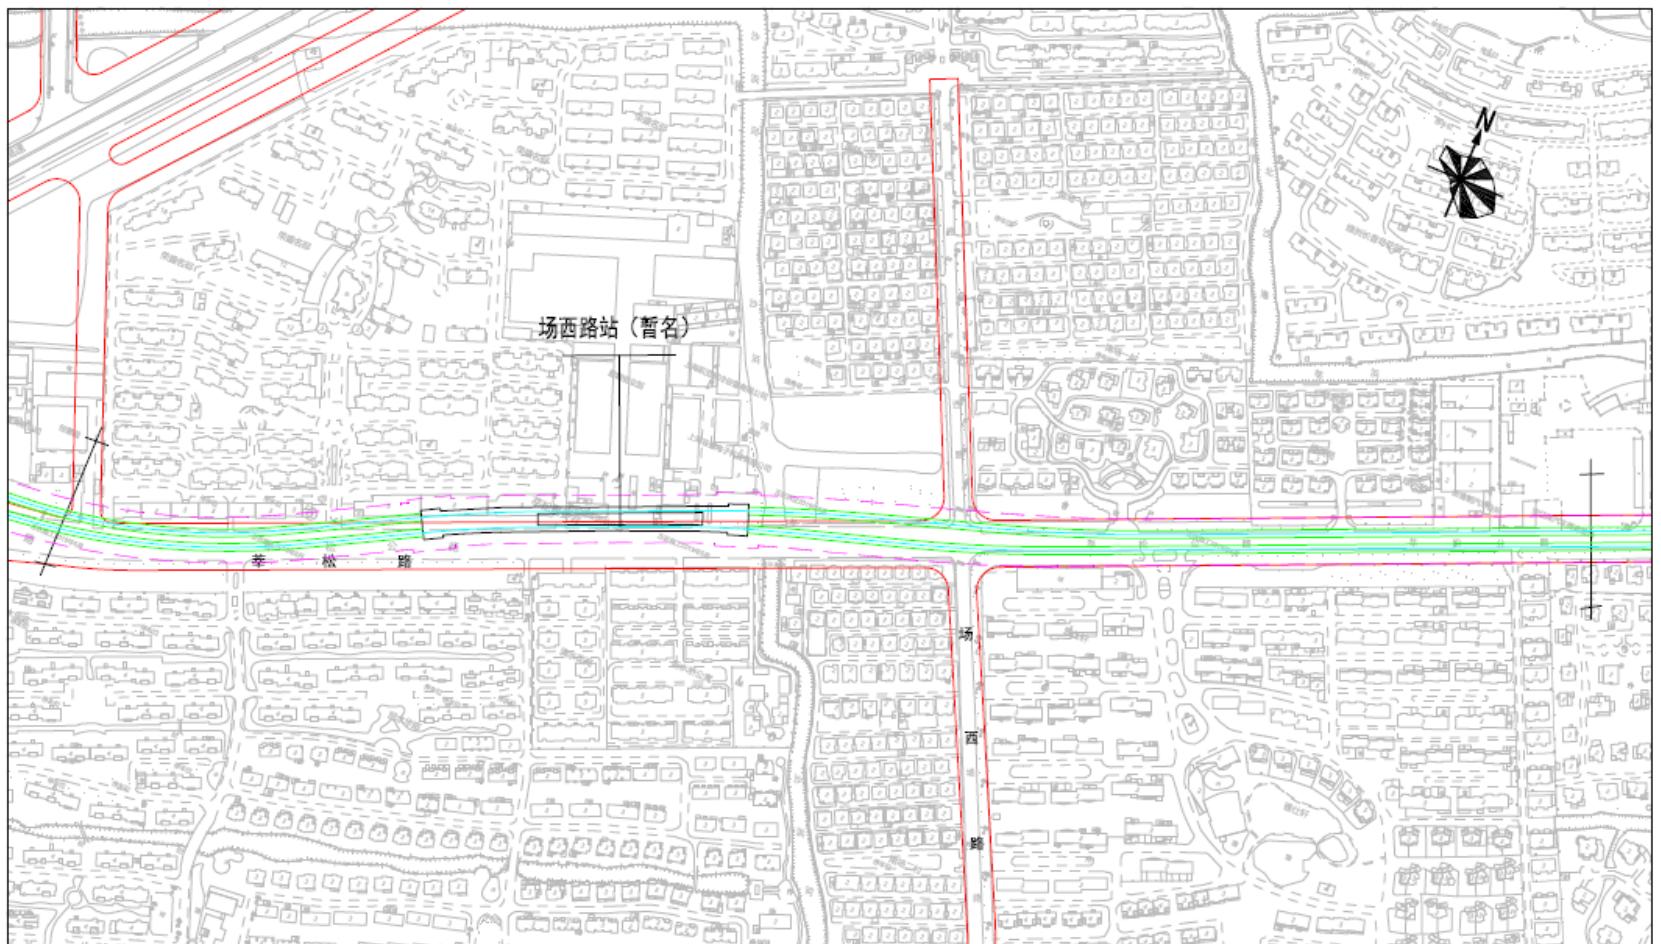

- 轨道交通车站及线路
- 道路规划红线
- 轨道交通控制线
- 相关轨道线路、铁路

0 80 160 240 320 400m


规划方案平面图
图6

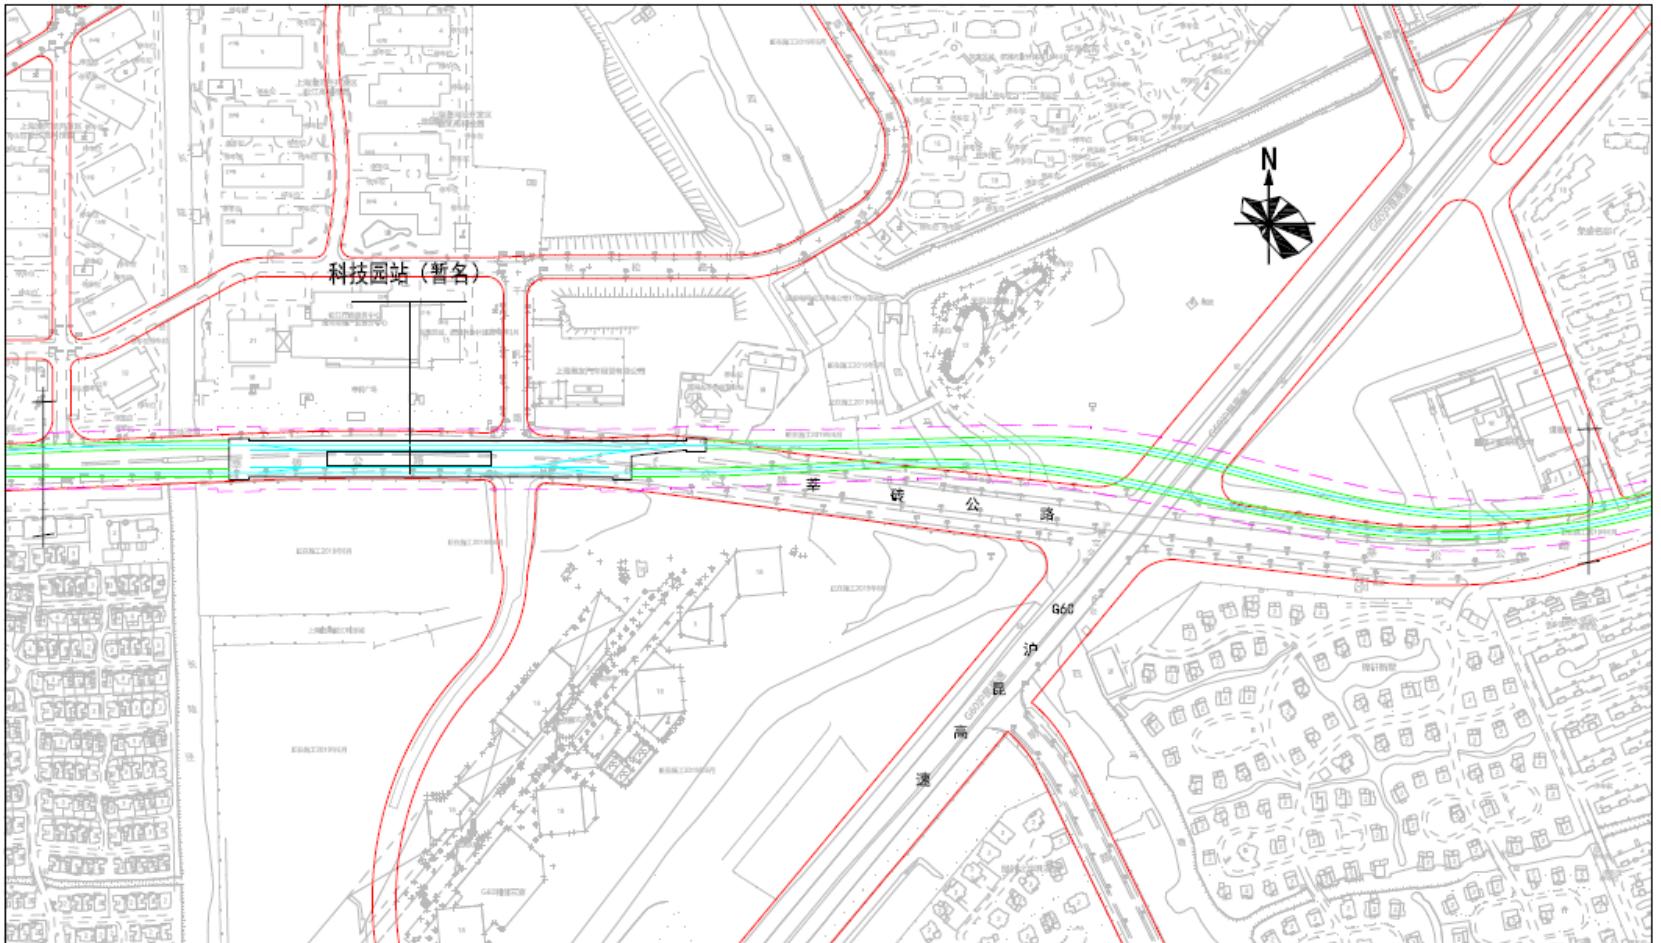

-  轨道交通车站及线路
-  道路规划红线
-  轨道交通控制线
-  相关轨道线路、铁路




规划方案平面图
图7

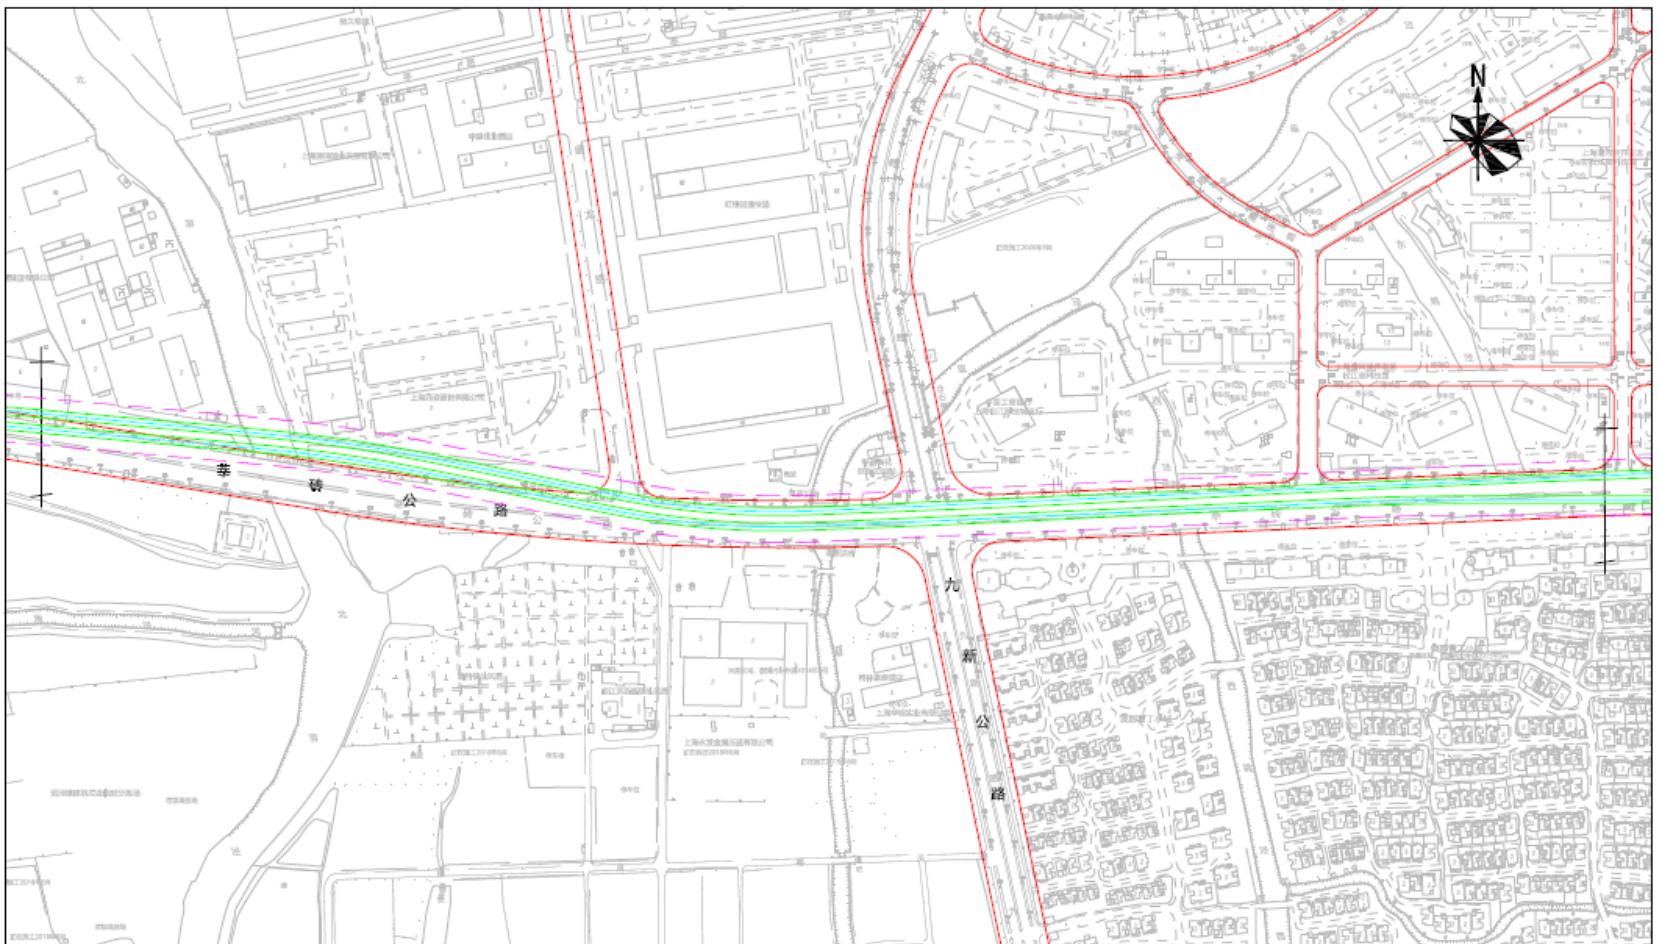

-  轨道交通车站及线路
-  道路规划红线
-  轨道交通控制线
-  相关轨道线路、铁路




规划方案平面图
图8

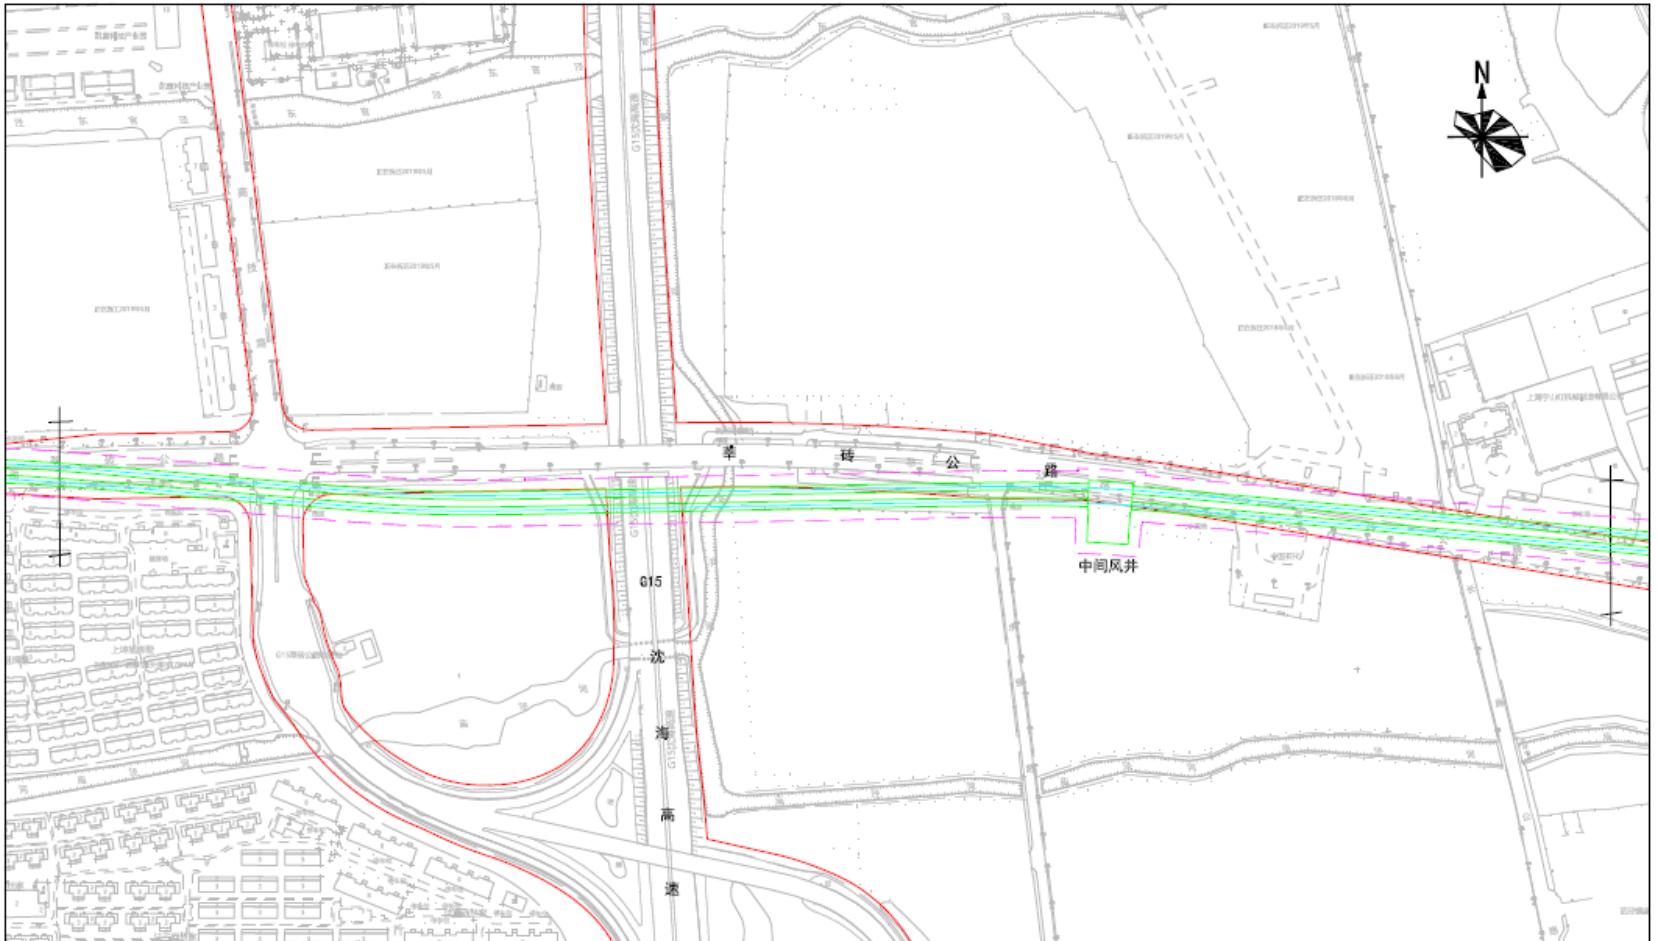

- 轨道交通车站及线路
- 道路规划红线
- 轨道交通控制线
- 相关轨道线路、铁路

0 80 160 240 320 400m


规划方案平面图
图9

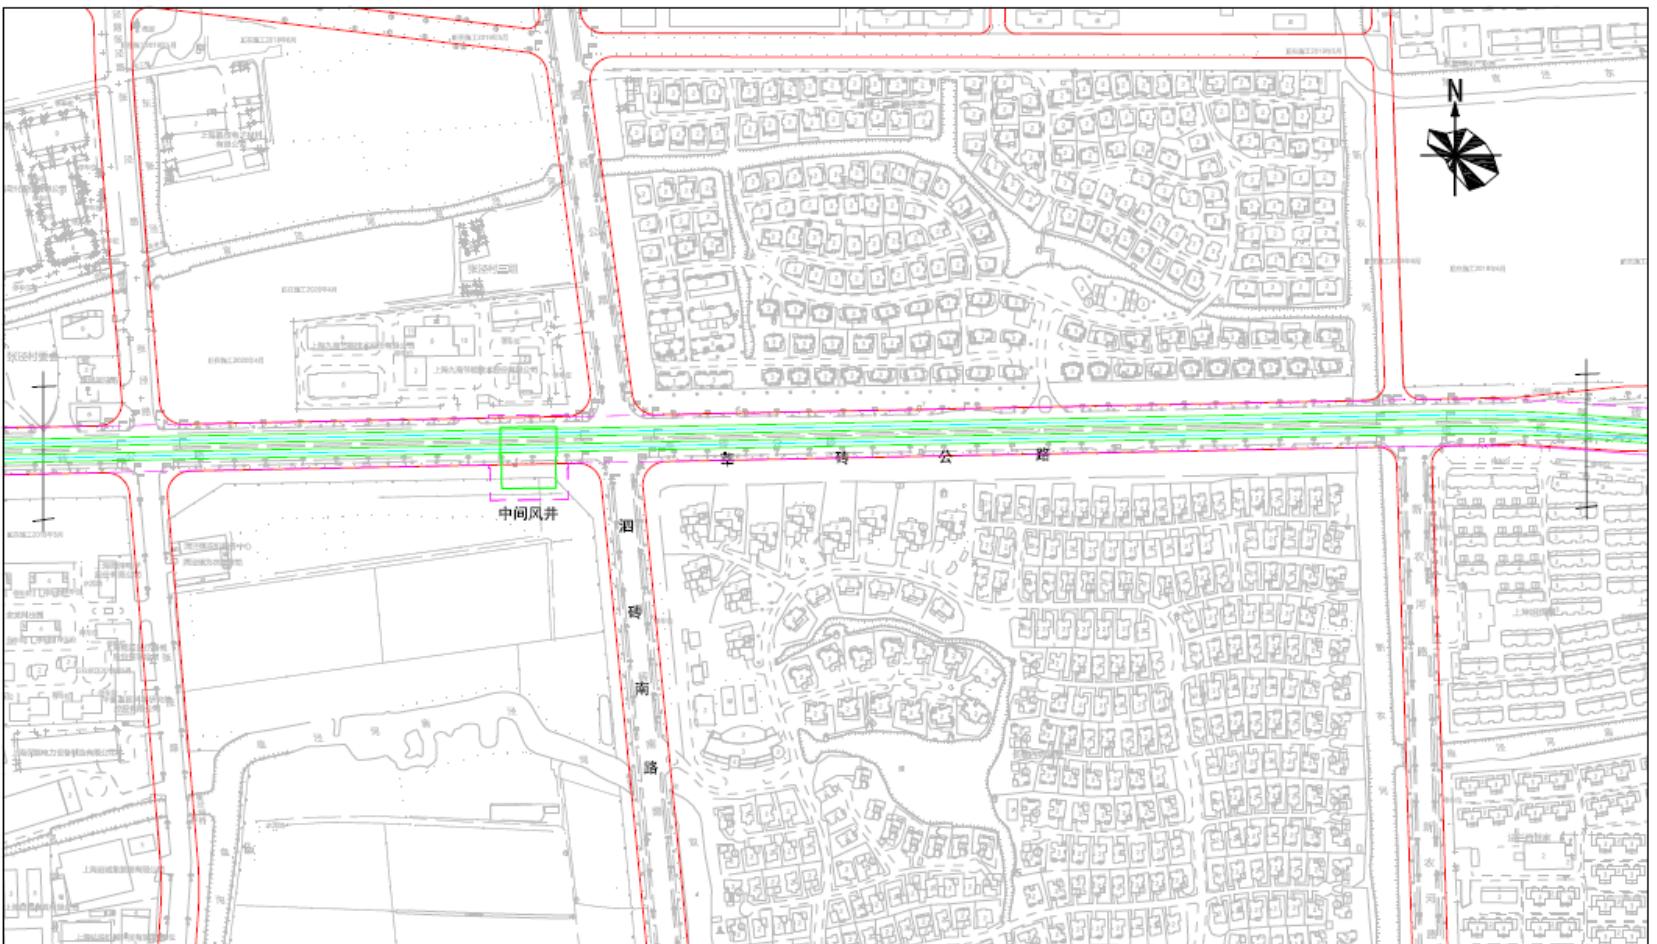

- 轨道交通车站及线路
- 道路规划红线
- 轨道交通控制线
- 相关轨道线路、铁路

0 80 160 240 320 400m


规划方案平面图
图10

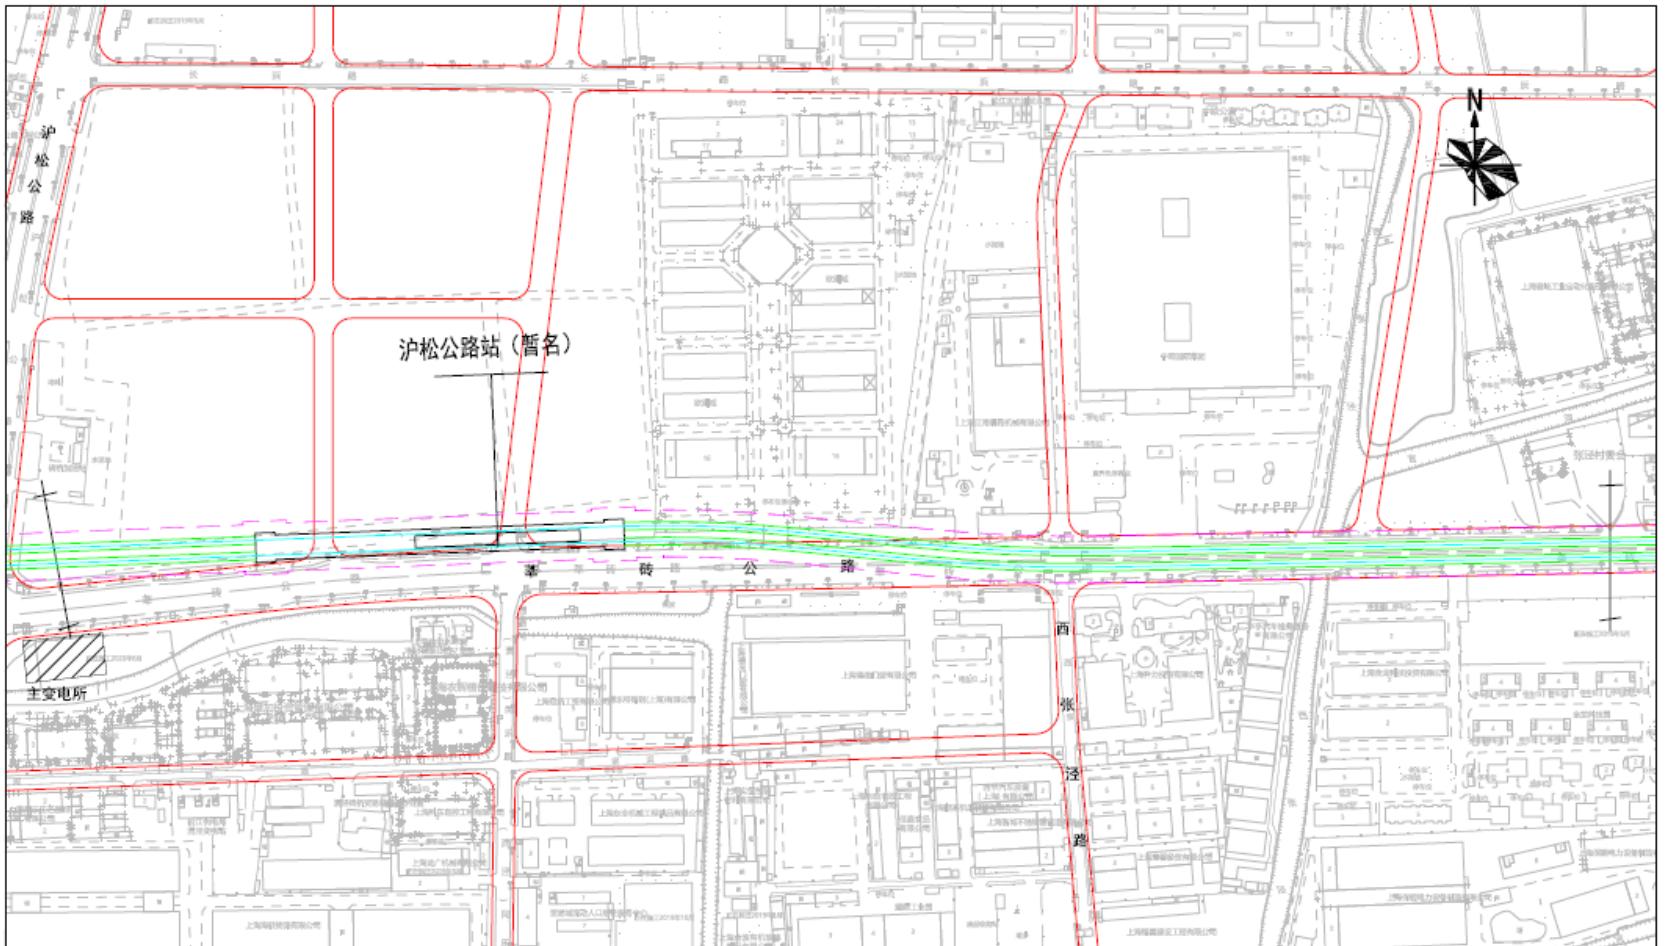

- 轨道交通车站及线路
- 道路规划红线
- 轨道交通控制线
- 相关轨道线路、铁路

0 80 160 240 320 400m


规划方案平面图
图11

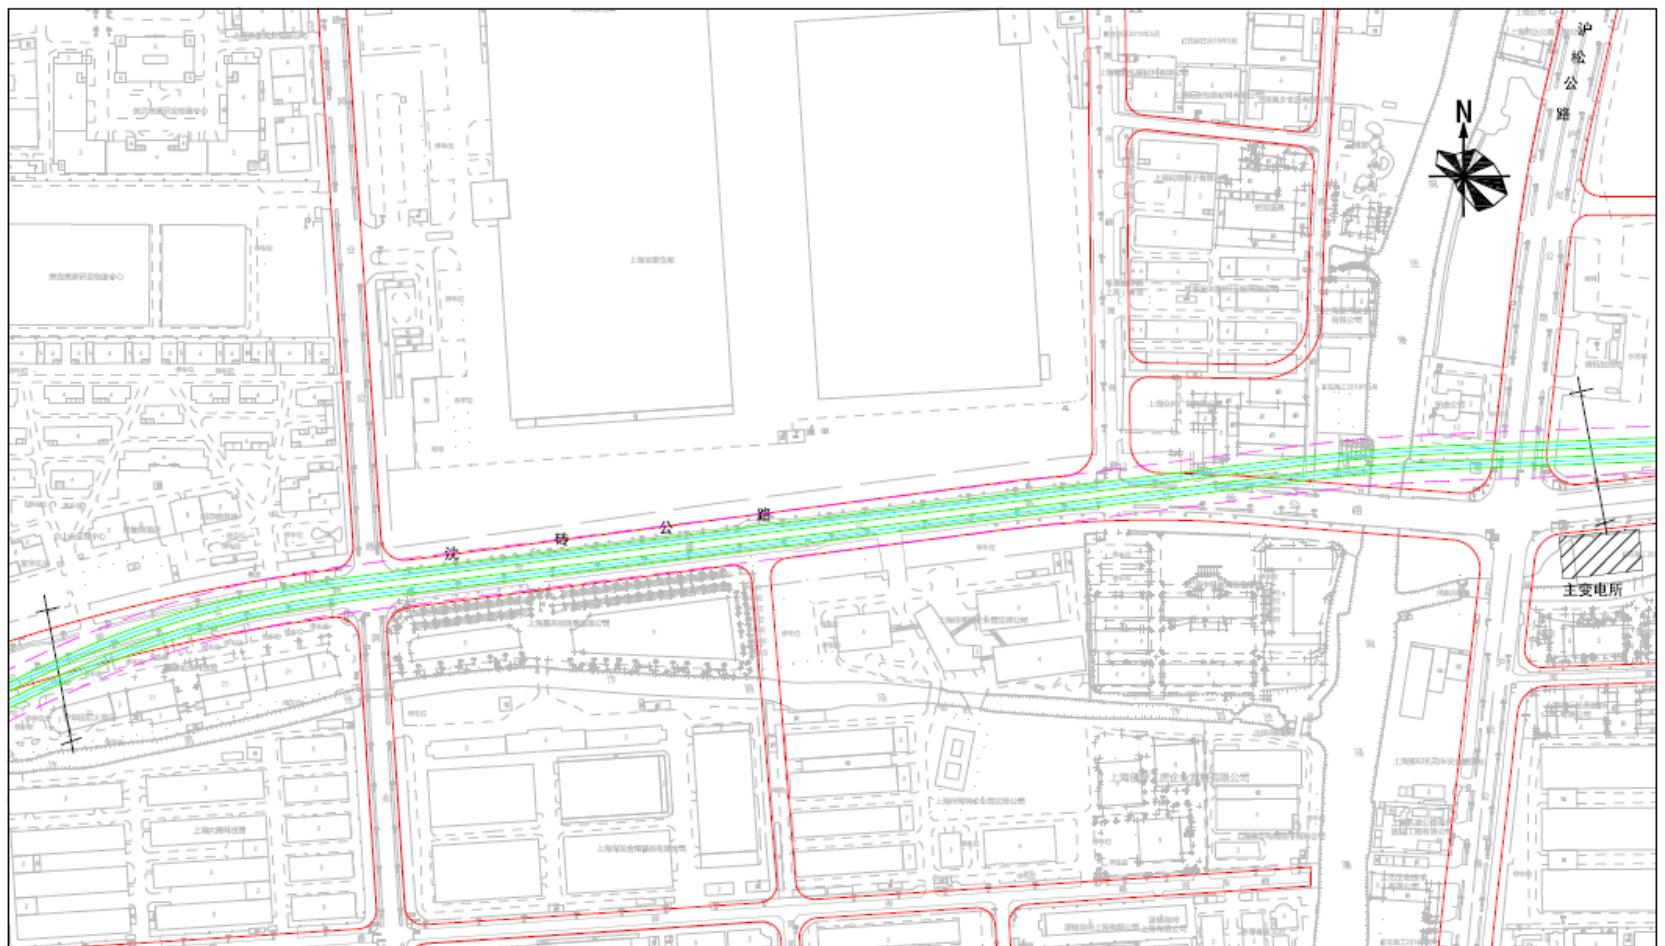

- 轨道交通车站及线路
- 道路规划红线
- 轨道交通控制线
- 相关轨道线路、铁路

0 80 160 240 320 400m


规划方案平面图
图12

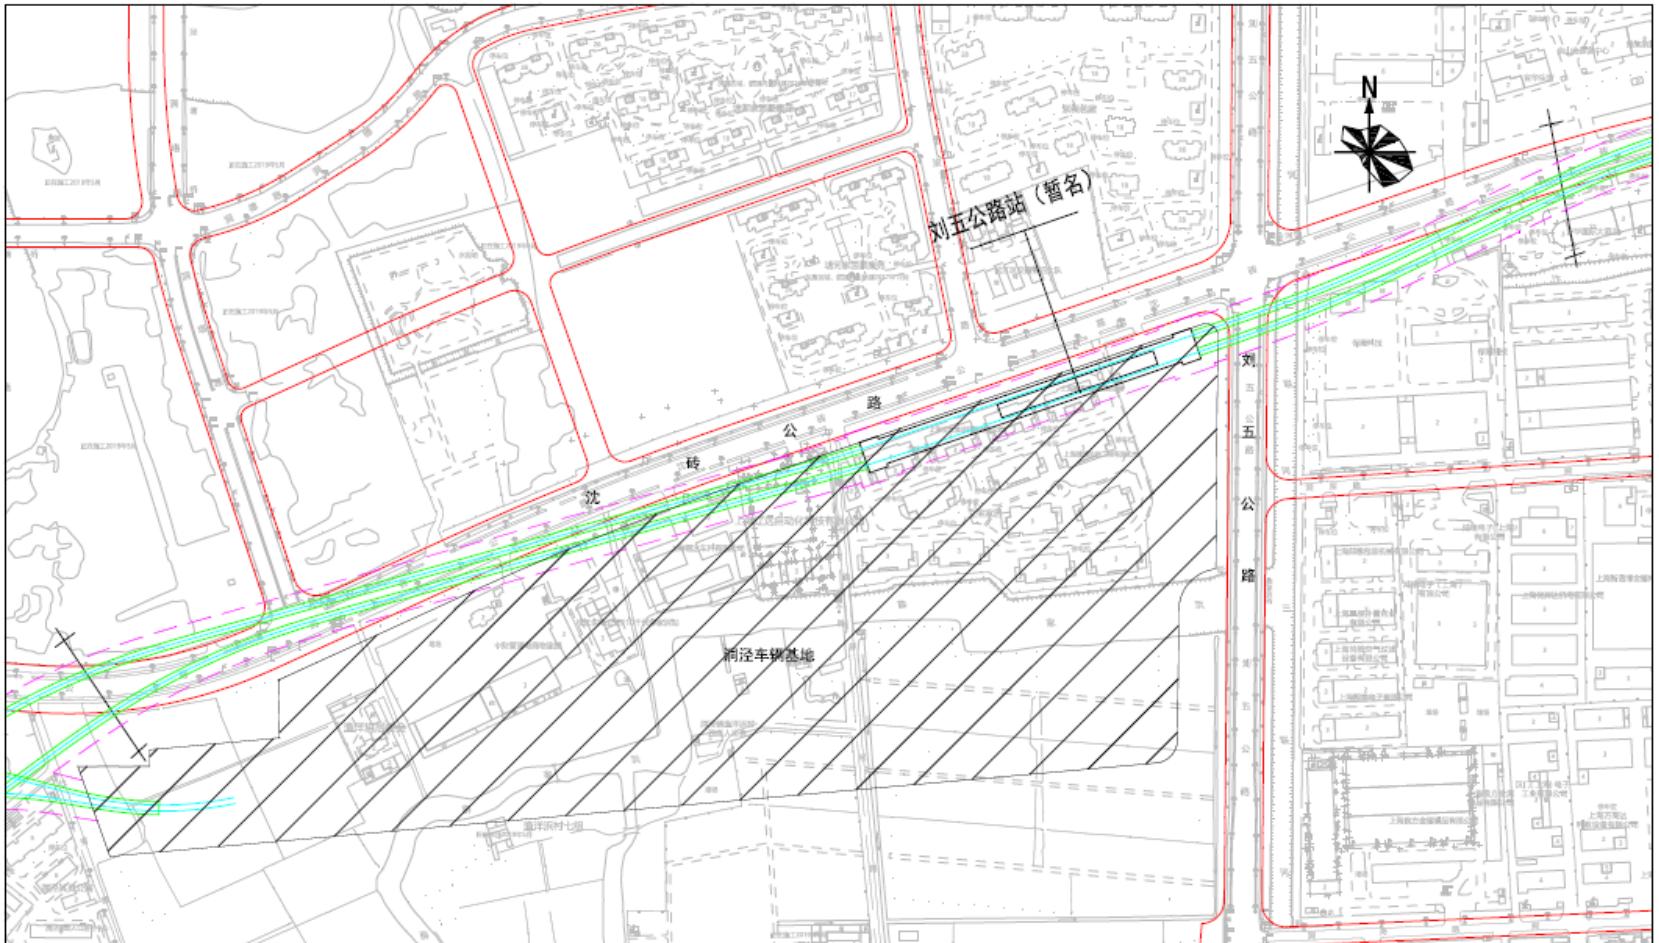

- 轨道交通车站及线路
- 道路规划红线
- 轨道交通控制线
- 相关轨道线路、铁路




规划方案平面图
图13

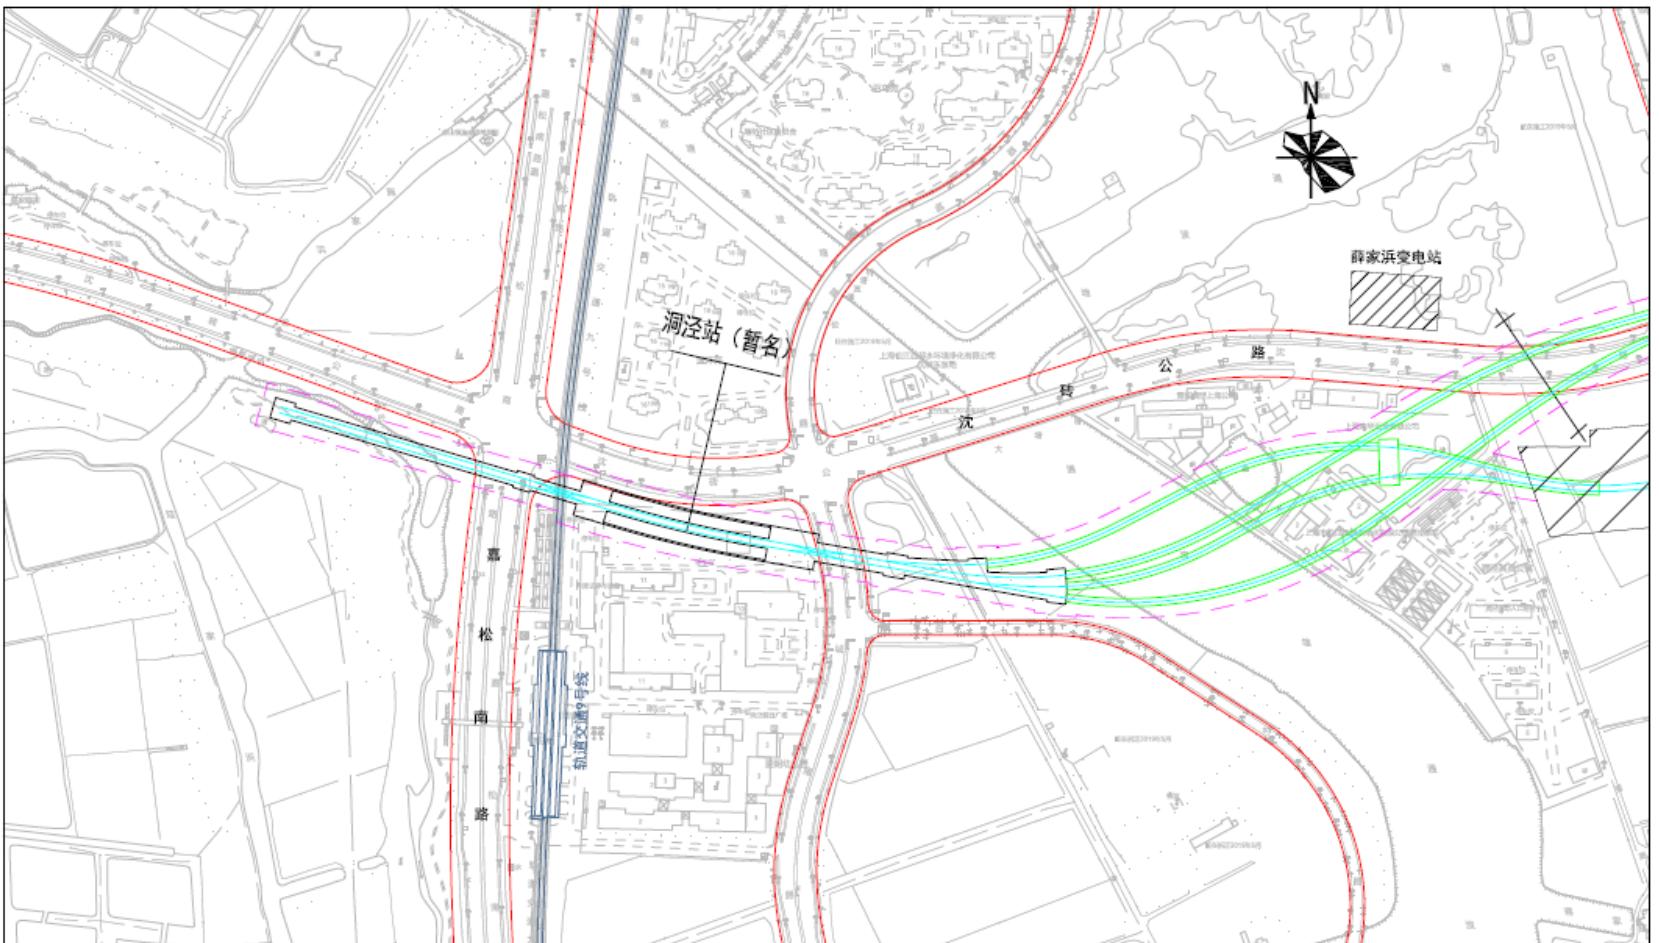

- 轨道交通车站及线路
- 道路规划红线
- 轨道交通控制线
- 相关轨道线路、铁路




规划方案平面图
图14

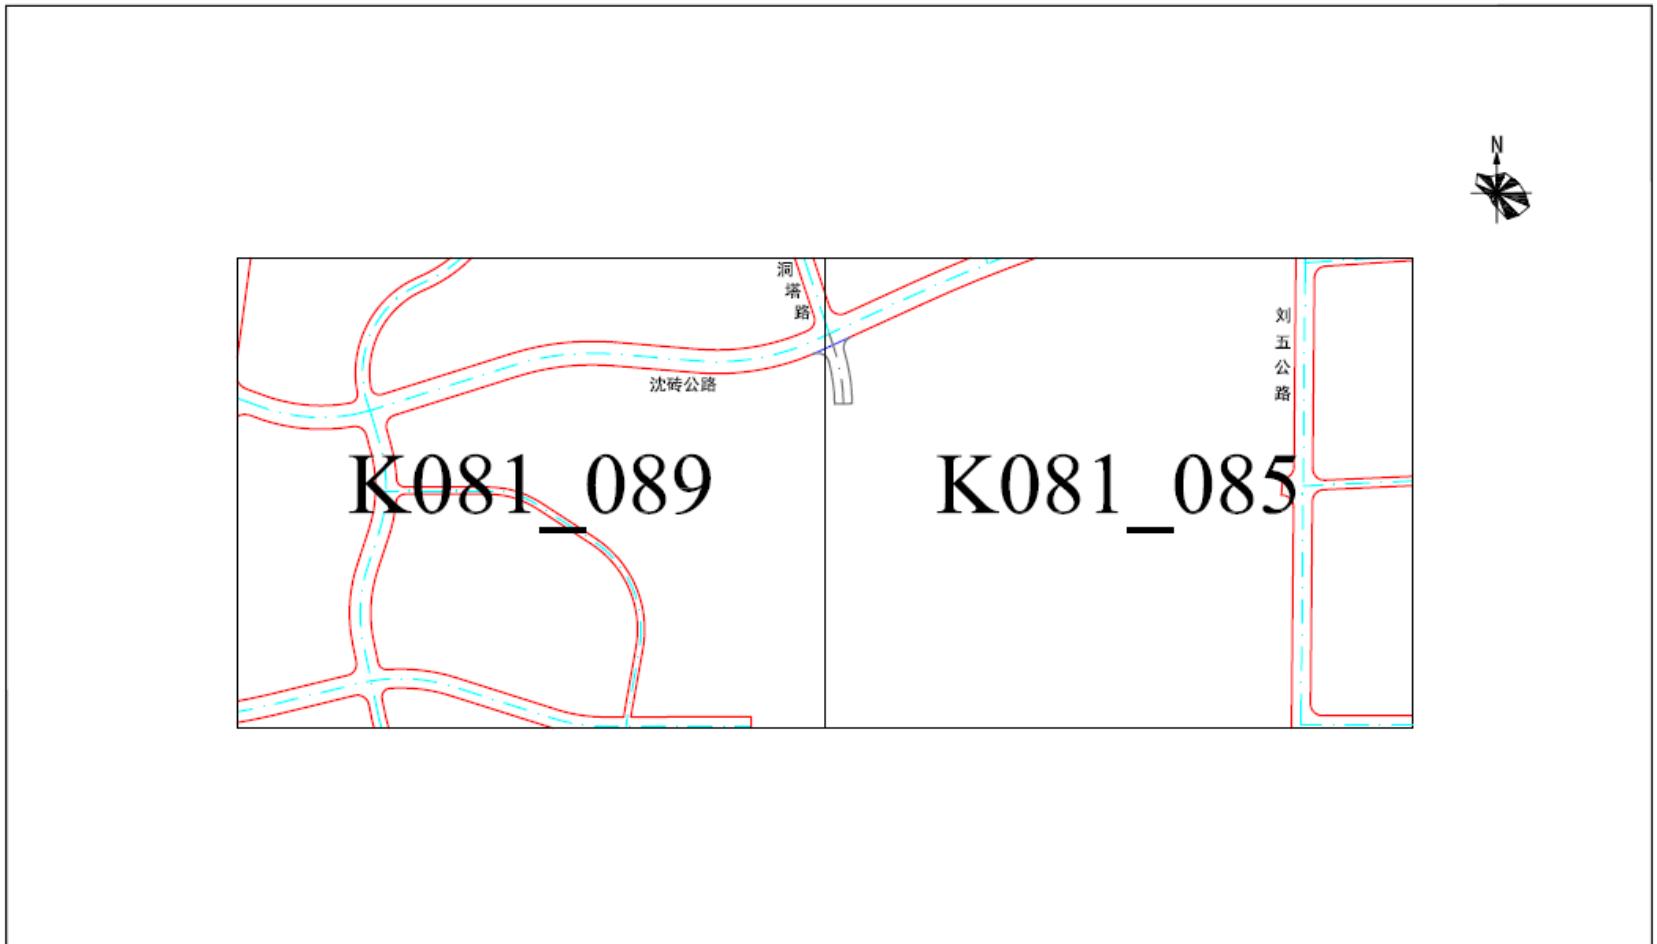

- 保留道路红线
- 保留道路中心线
- 新增道路红线
- 取消道路红线
- 取消道路中心线

0 160 320 480 640 800m

道路红线调整索引图

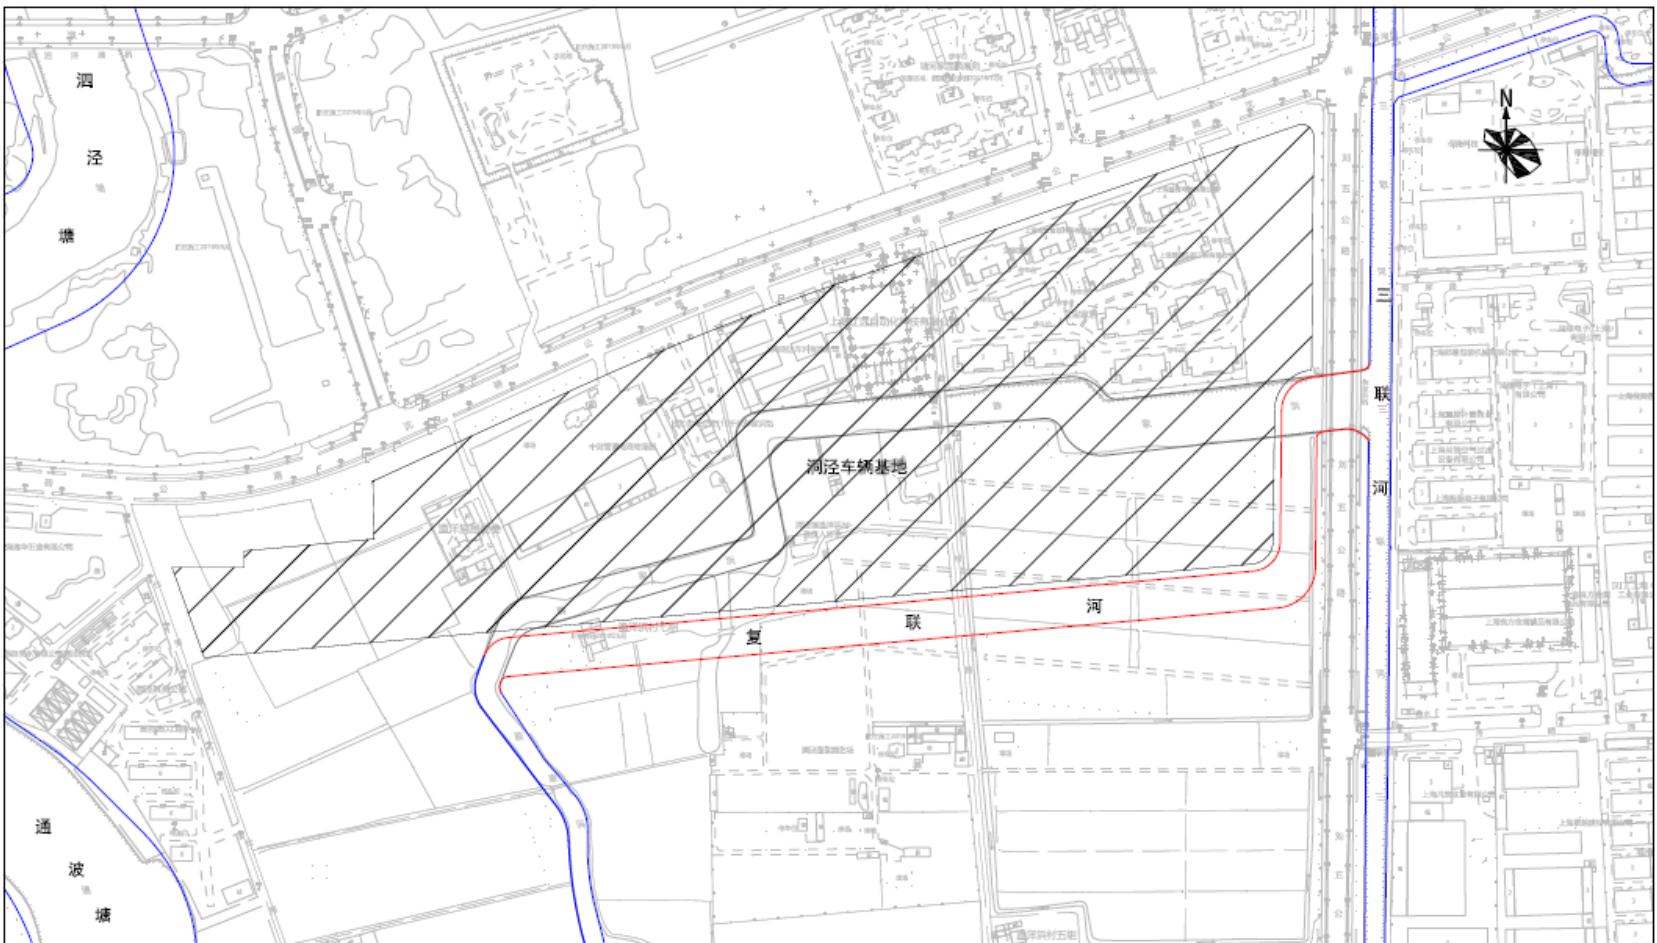

- 车辆基地
- 保留河道蓝线
- 新增河道蓝线
- 取消河道蓝线

0 80 160 240 320 400m

河道蓝线方案平面图

● 联系方式

- 按照有关规定，现将规划方案（草案）予以公示，征询公众意见。若对方案有意见或建议，请在公示期内通过电话或电子邮件方式进行反馈。
- 公示时间：2022年8月5日-2022年9月4日
- 联系电话：021-52363135 (工作日9:00-11:30、13:30-17:00)
- 电子信箱：12haoxianxiyanshen@shmetro.com